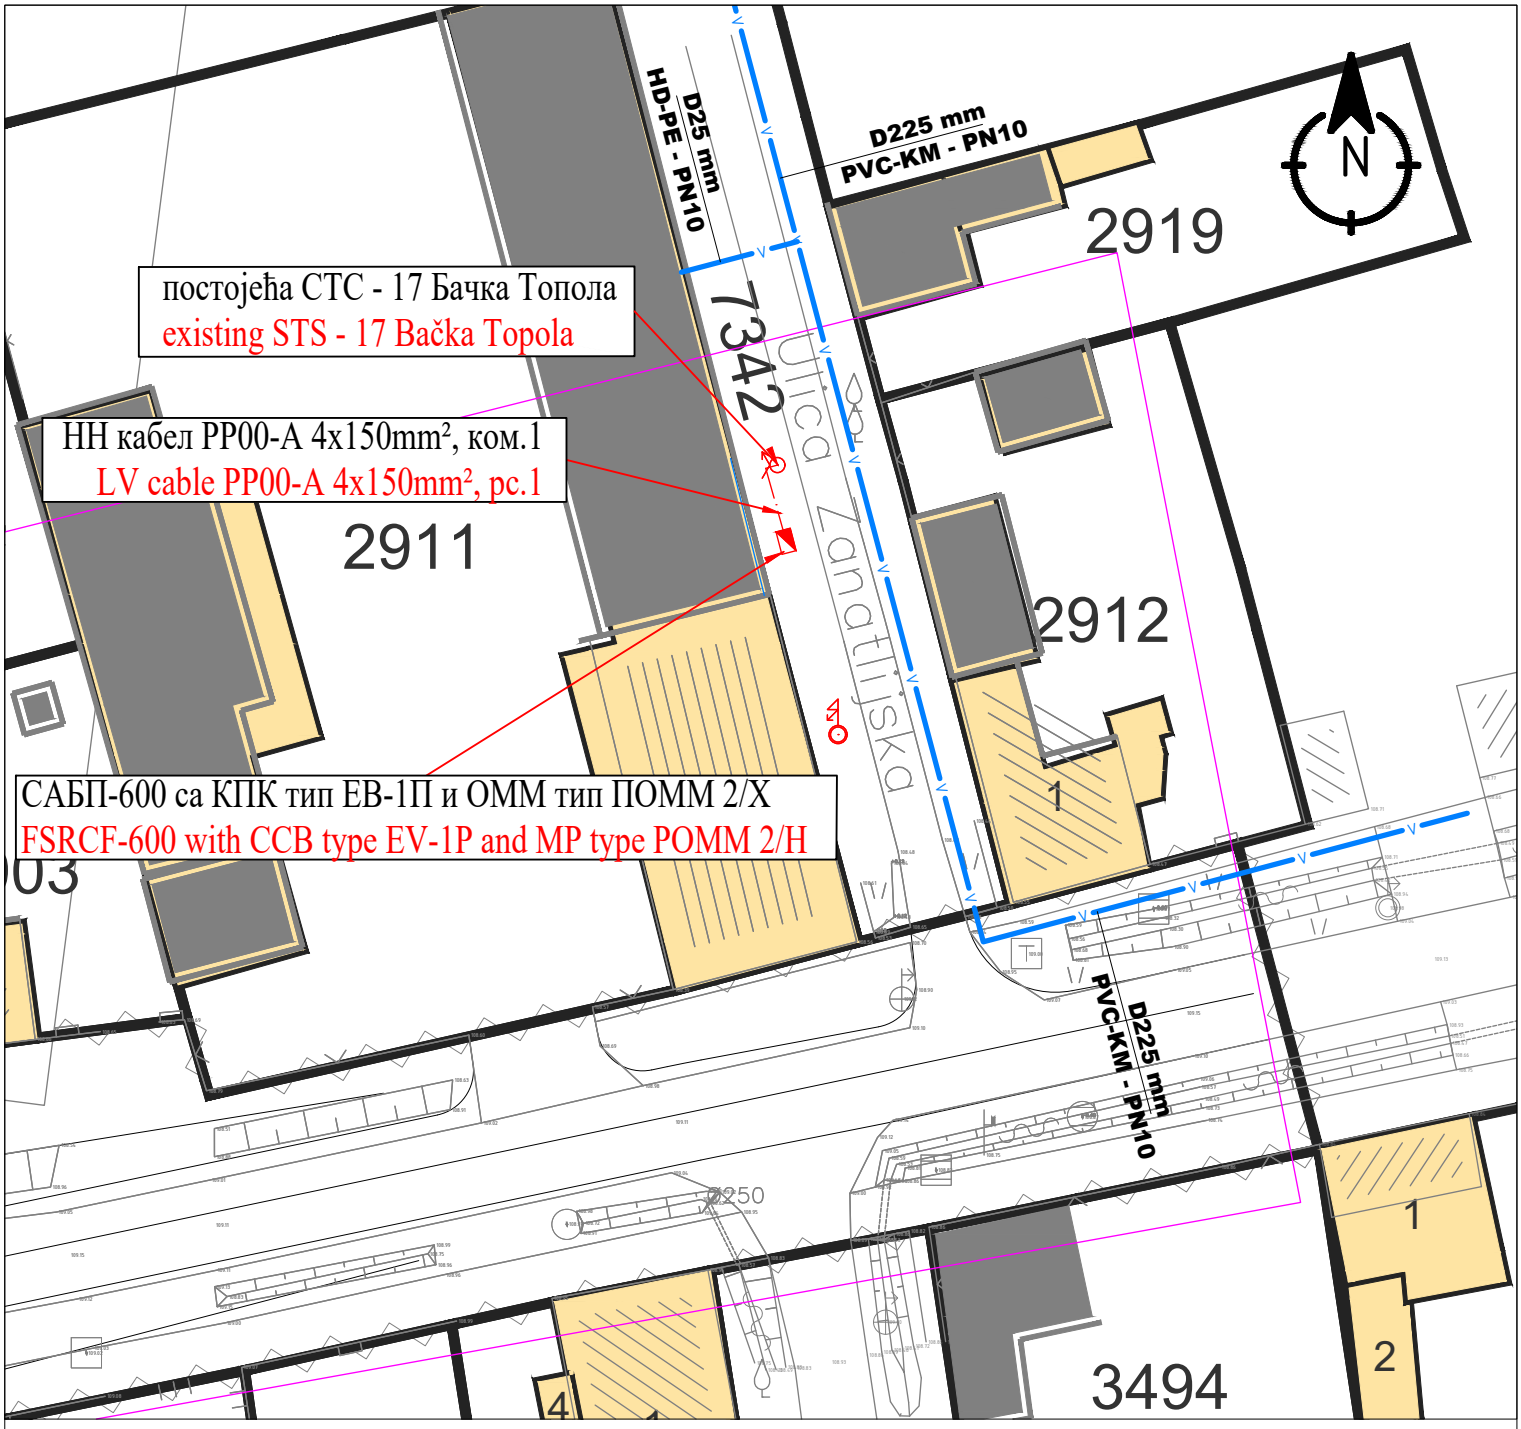

Legenda:

Vodovod

Naziv predmeta:
SITUACIONI PLAN VODOVODNE MREŽE U ULICI ZANATLIJSKA - POSTOJEĆE STANJE

Razmera:	1:500
Papir:	A4
Izdato:	09.03.2023.

Дигитално потписано
ČIPA RÓBERT
издавалац сертификата:
Ministarstvo unutrašnjih poslova Republike Srbije
09.03.2023. 12:19:45